


本溪市建设工程规划许可公示板

建设工程规划许可证附图

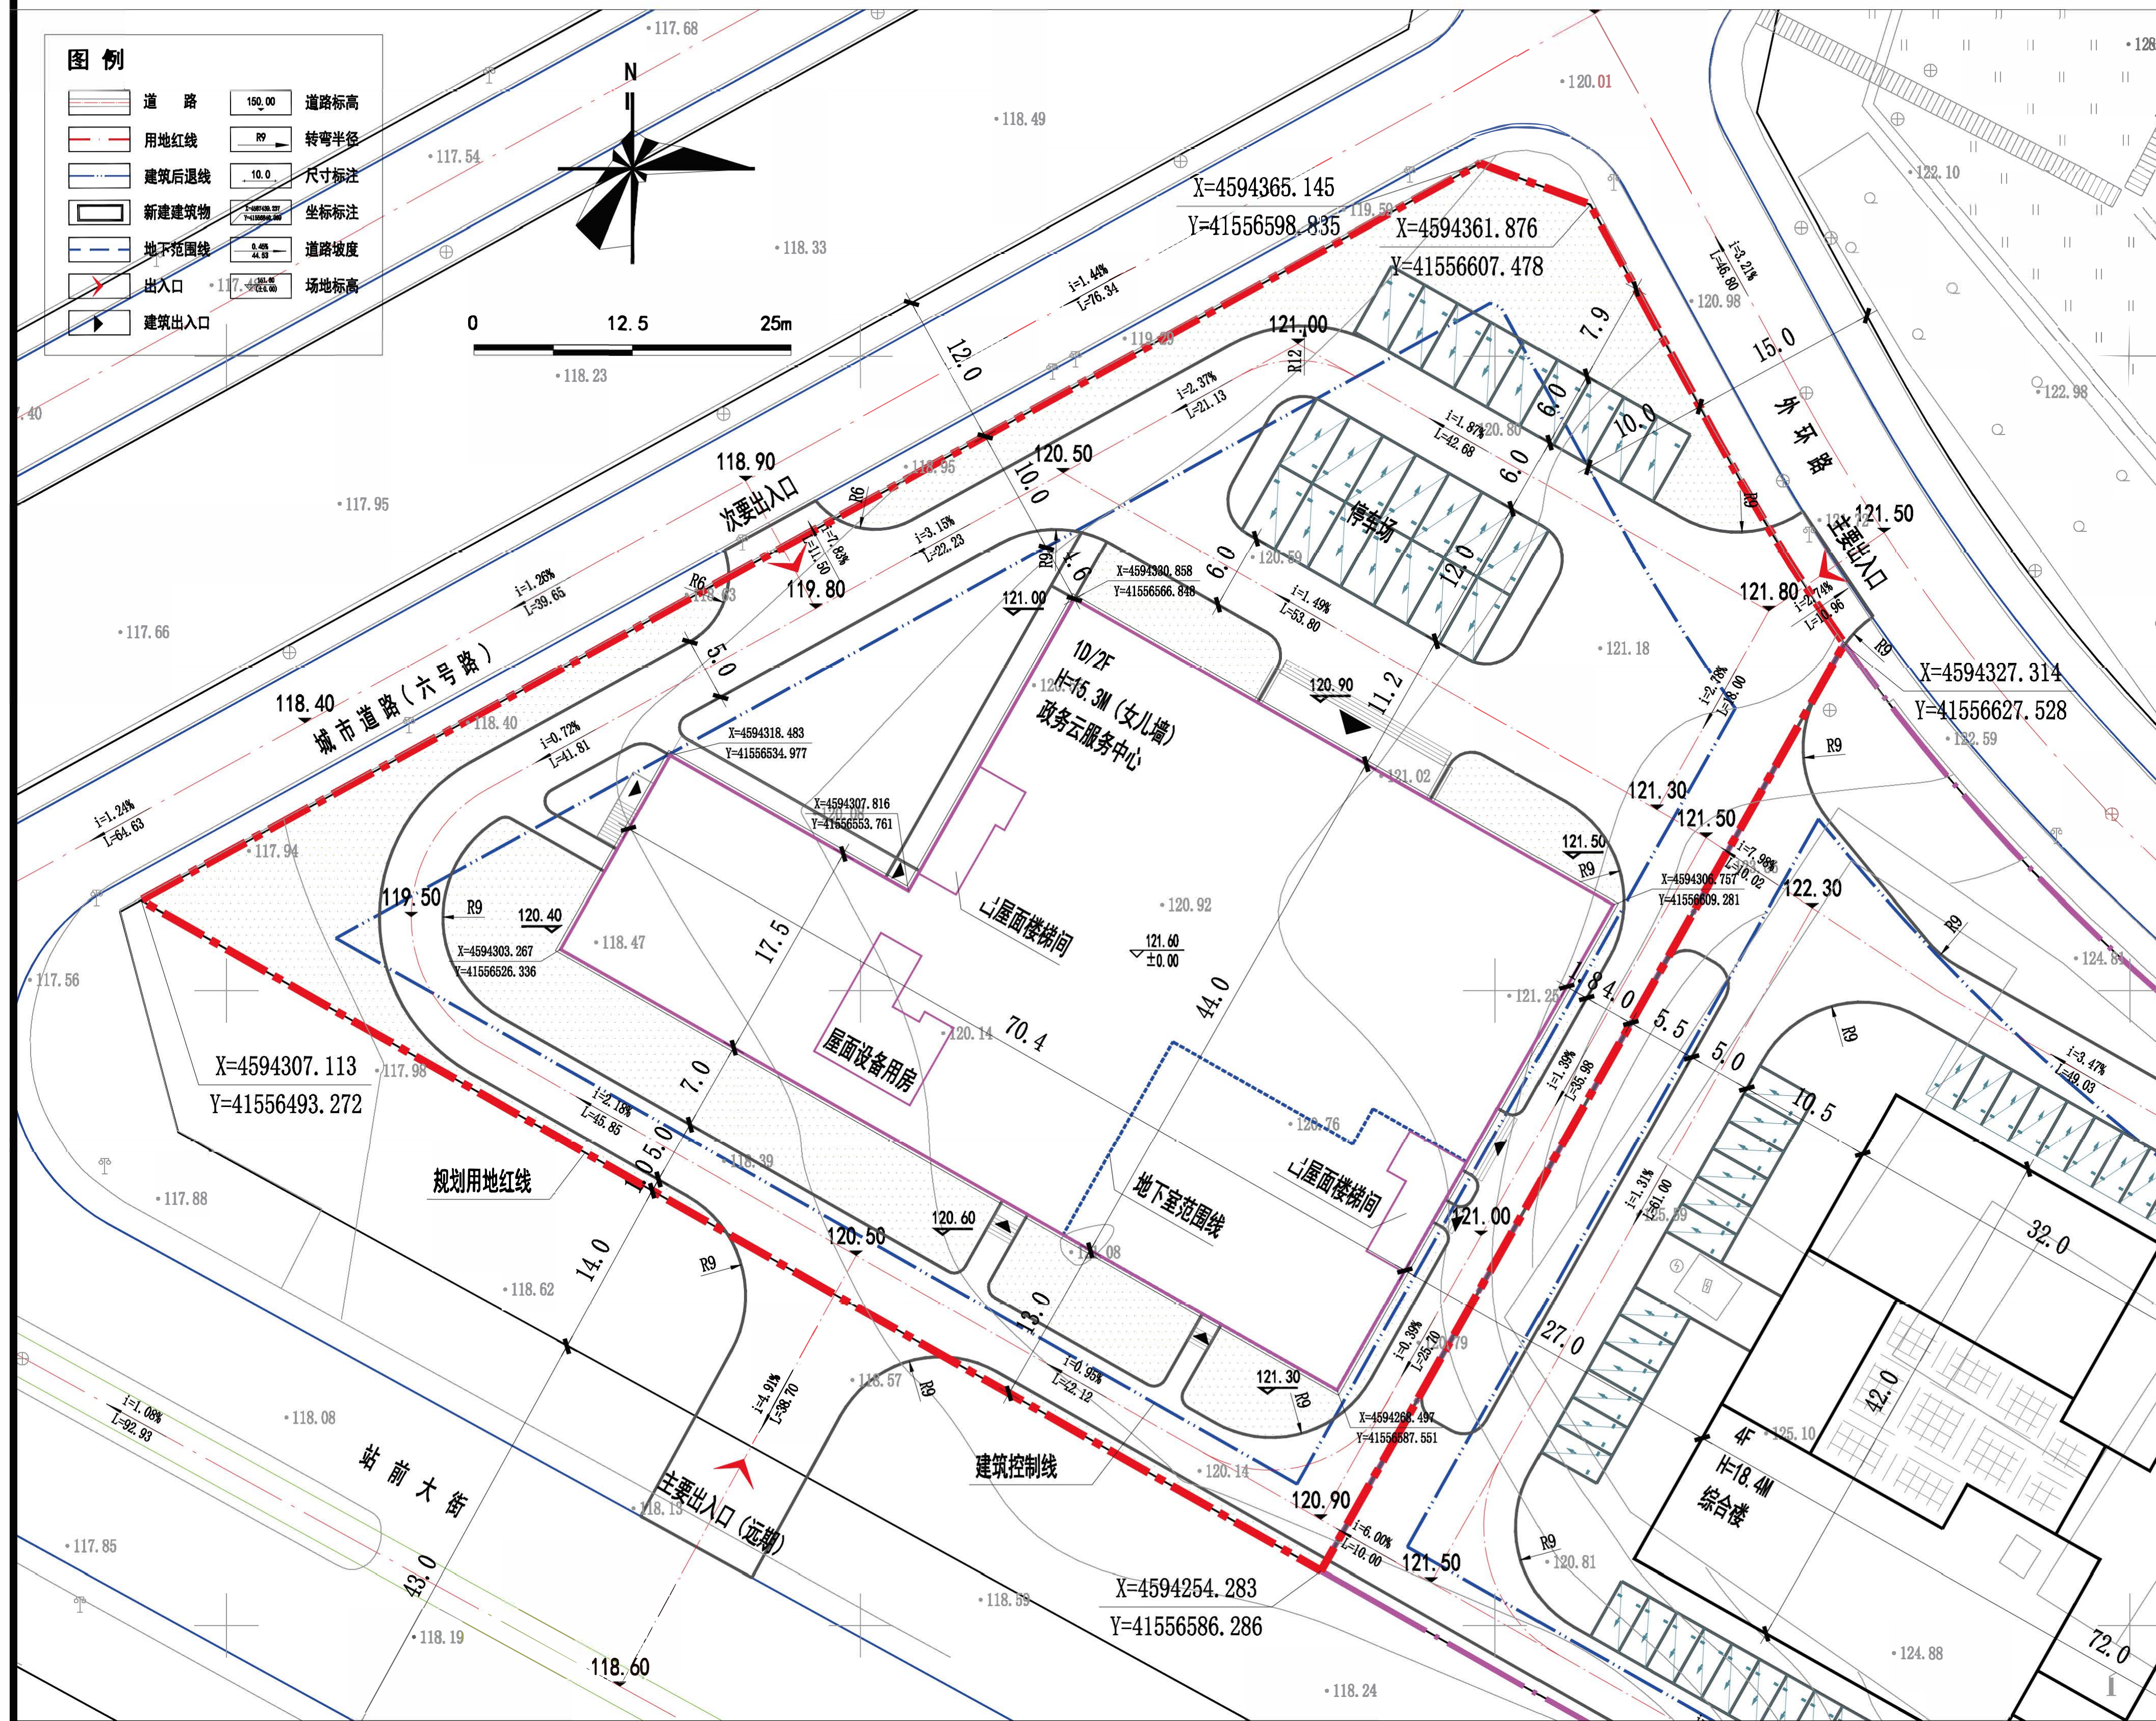

公示信息

数字本溪新型基础设施配套（一期）工程建设项目规划许可批前公示：

本溪城投云基础设施管理有限公司开发的数字本溪新型基础设施配套（一期）工程建设项目，规划用地性质为商业服务用地（09），面积为7416.52平方米。建设单位现已委托设计单位按照相关技术标准和规范完成建设工程设计方案，现予以公示并公开征求意见。

1、公示及收集意见日期：2026年6月17日—2026年6月24日。

2、利害关系人可在公示有效期内通过以下途径咨询或提出意见。

① 咨询电话：

审批部门：本溪市高新区管理委员会规划建设局，024-45858131；

建设单位：本溪城投云基础设施管理有限公司，024-43845988；

设计单位：天尚设计集团有限公司，13555849485。

② 信函请寄至：本溪市溪湖区木兰路66号。

3、反馈意见请注明联系人真实姓名、电话、地址、是否涉及重大利益关系等信息，如因信息不完整或不真实导致无法核对相关情况的，视为无效意见。

4、本许可涉及的利害关系人依法享有听证权，如有异议，应在公示期内提出书面听证申请，我局将依法举行听证会。

本溪市高新区管理委员会规划建设局
2026年6月17日

主要经济技术指标

数字本溪新型基础设施配套（一期）工程建设项目规划经济技术指标统计表									
建设 单位	名 称	本溪城发云投基础设施管理有限公司			名 称	天尚设计集团有限公司			
	项目地址	本溪高新区站前大街北侧A-01地块			设计 单位	资质等级	城乡规划 甲级	联系人	李 健
	联 系 人	康明明	联系电话	43845988	设计资质证号	自资规甲字 21330232	联系电话	13555849485	
建设用地面积（㎡）		7416.52							
总建筑面积（㎡）	5764.31	地上（㎡）	5298.11	基底面积（㎡）	2525.20	建筑密度（%）	34.05		
		地下（㎡）	466.20	绿地面积（㎡）	1629.65	绿地率（%）	21.97		
计容建筑面积（㎡）	10442.70	地上（㎡）	10442.70	容 积 率	1.408	停 车 位	23个（地上）		
		地下（㎡）	—	栋 数	1				
总建筑面积（㎡）		地上建筑面积（㎡）	5298.11	商业面积（㎡）	5298.11				
		地下建筑面积（㎡）	466.20	设备用房面积（㎡）	466.20				

鸟瞰图

